


ИР-ШУ-ТП-00.02-Ф УХЛ4 Э4

|              |              |              |              |              |          |               |
|--------------|--------------|--------------|--------------|--------------|----------|---------------|
| Инд. № подл. | Подп. и дата | Взам. инв. № | Инд. № дцкл. | Подп. и дата | Справ. № | Перв. примен. |
|              |              |              |              |              |          |               |

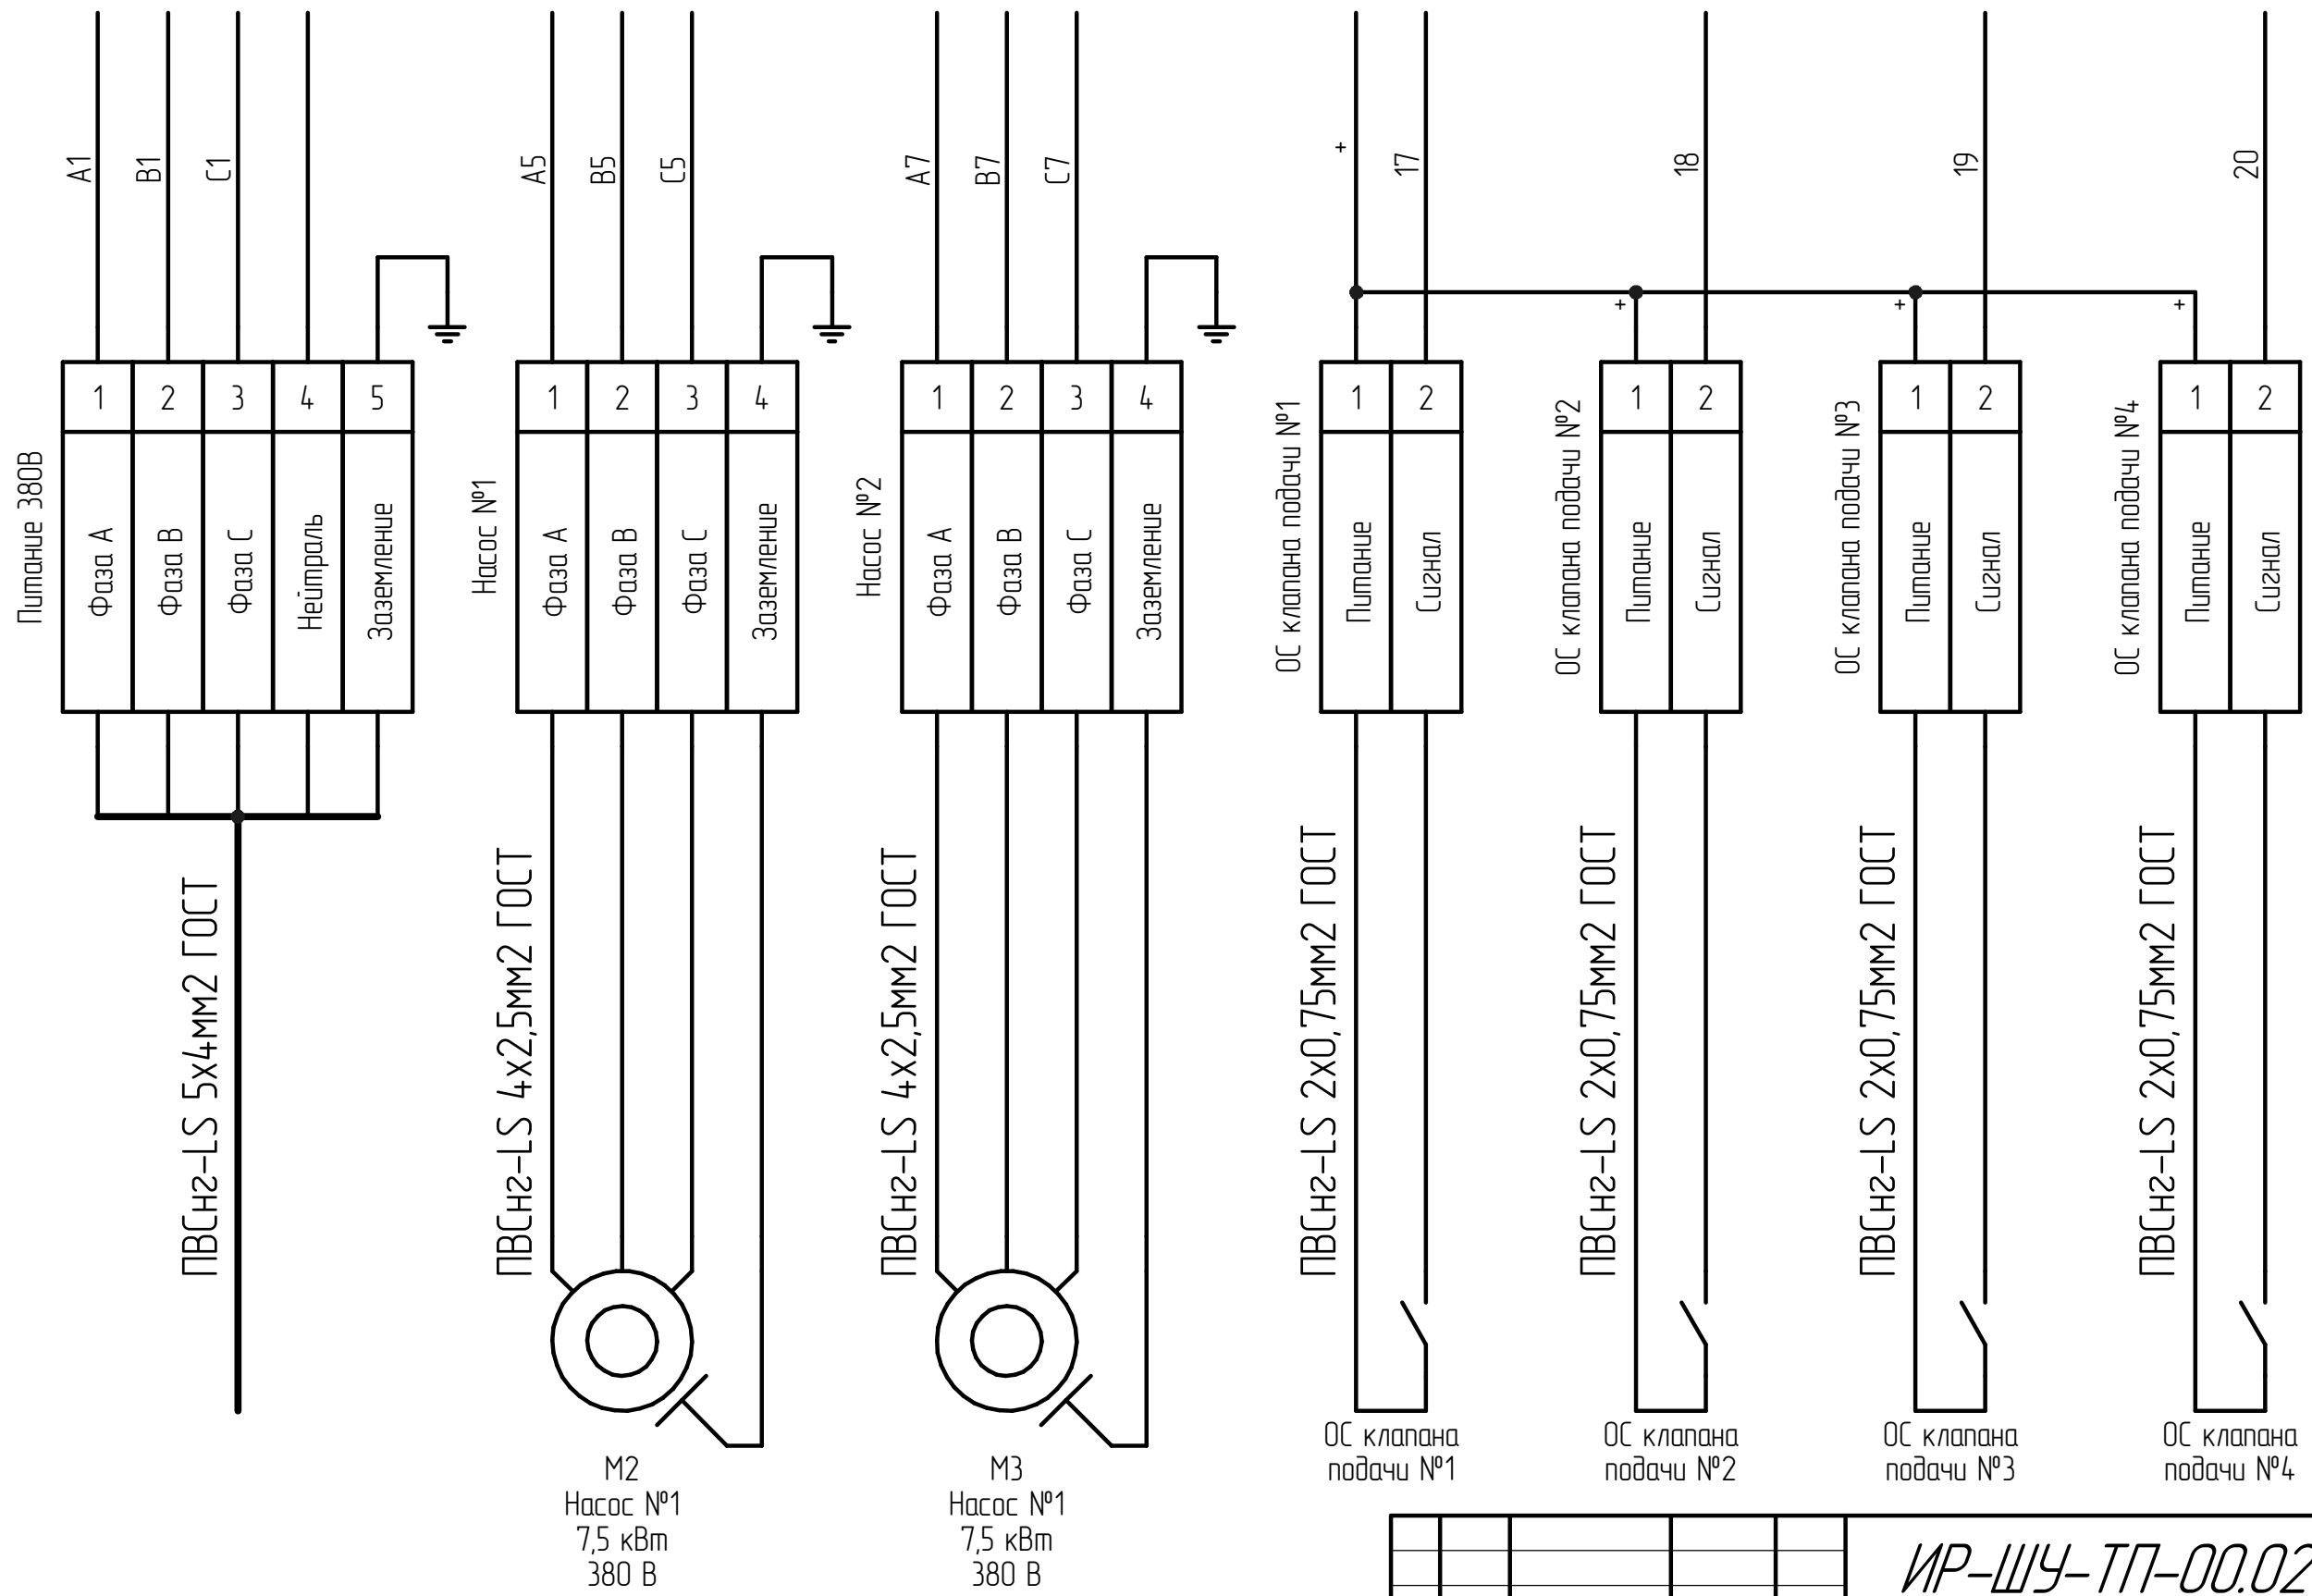

|          |         |          |       |          |
|----------|---------|----------|-------|----------|
| Изм.     | Лист    | № докум. | Подп. | Дата     |
| Разраб.  | Замятин |          |       | 15.02.24 |
| Пров.    | Кутанов |          |       |          |
| Т.контр. | Мушегов |          |       |          |
| Н.контр. | Никитин |          |       |          |
| Утв.     | Кутанов |          |       |          |

ИР-ШУ-ТП-00.02-Ф УХЛ4 Э4

Шкаф управления станцией  
санитарной обработки  
Схема электрических соединений

|      |       |         |
|------|-------|---------|
| Лит. | Масса | Масштаб |
|      |       |         |

Лист 1

ООО "Инновационные решения"  
г. Ижевск