




ЭЕ УУХФ Ф-2000-ЛЛ-ЕМ-ДИ

QF1 32 A 814.173 Вводной  
 KM1 32 A 836852 Ввод питания

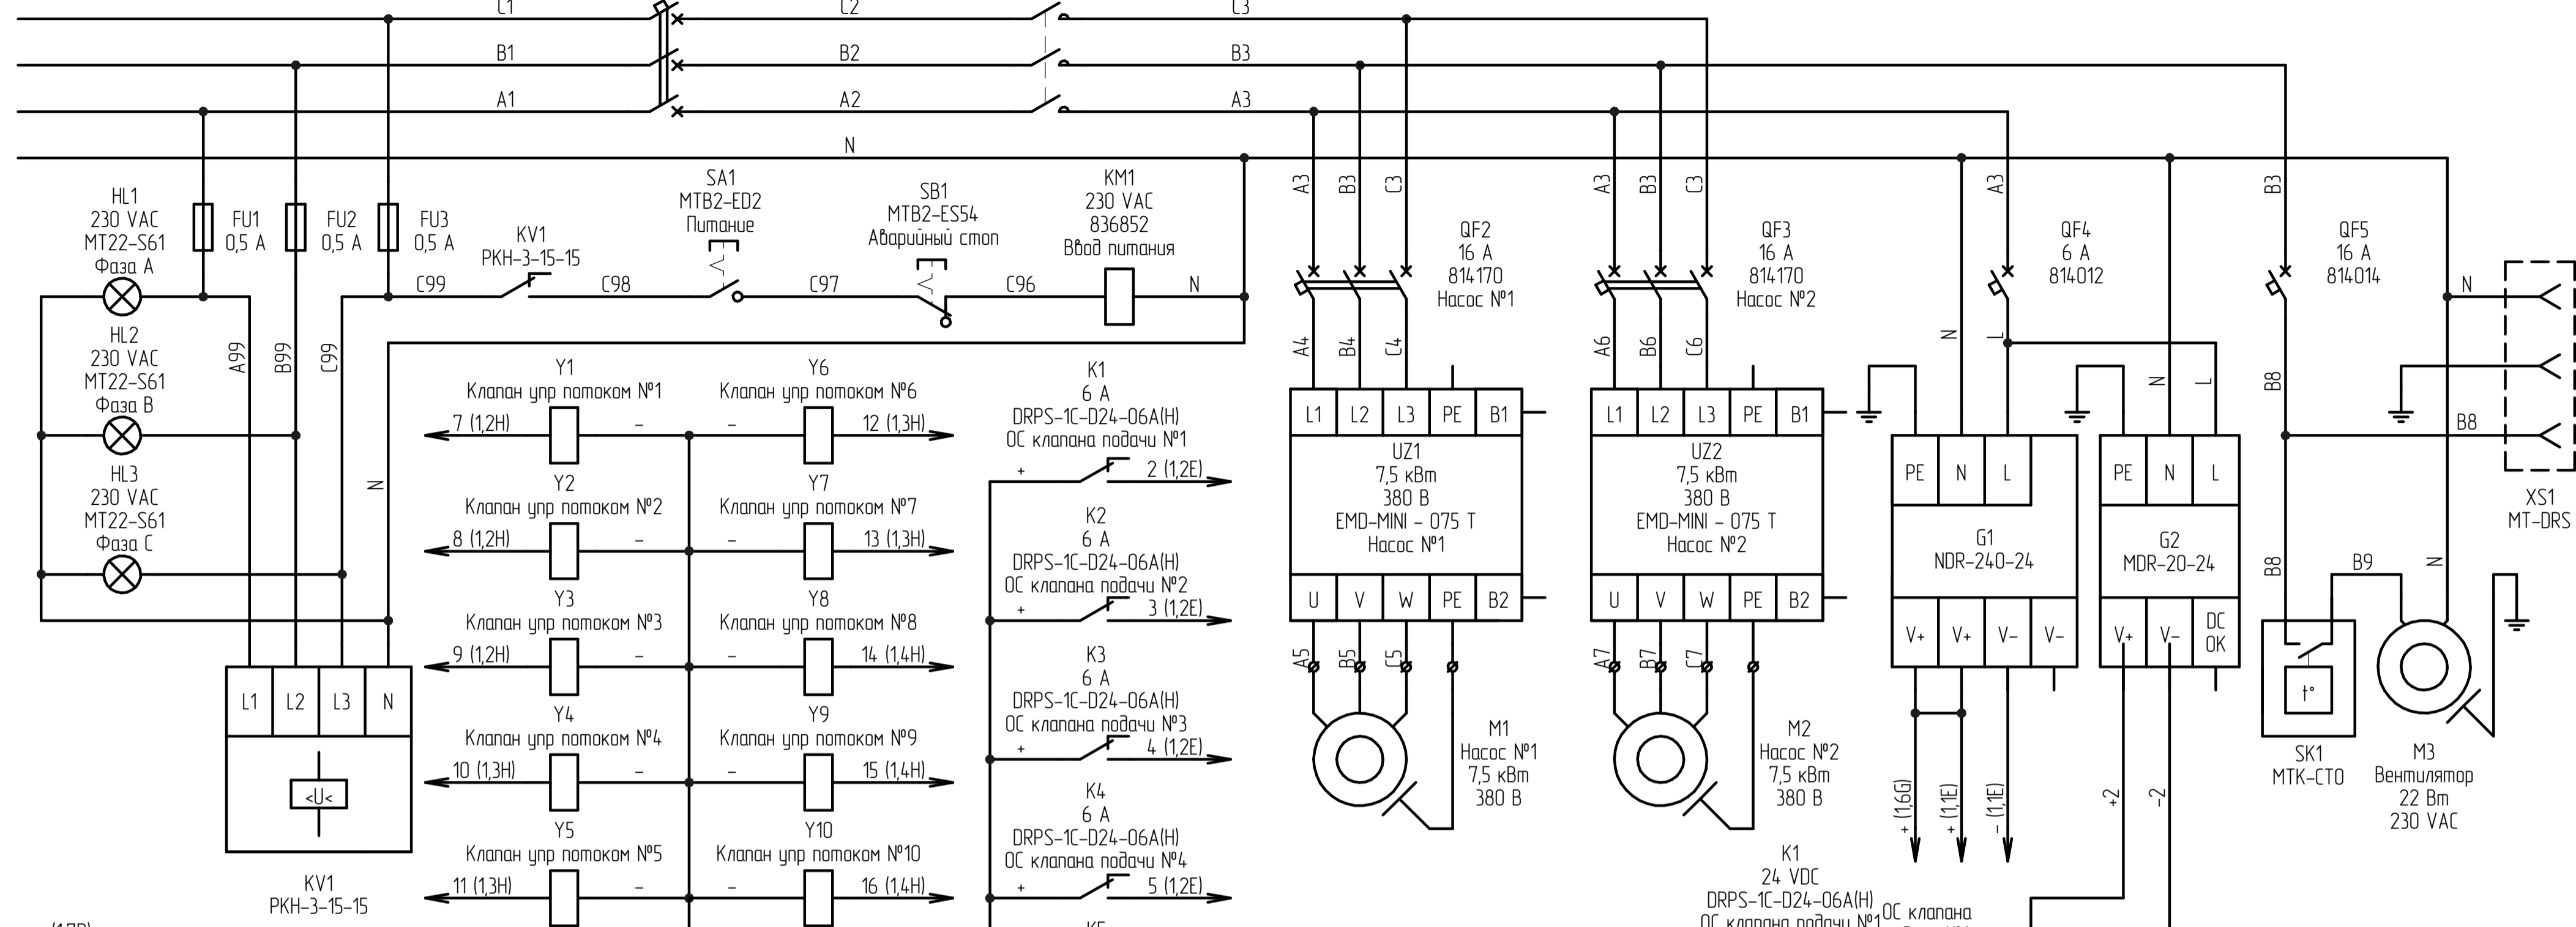

Перв. приемн.  
Справ. №

Изм. №, дата, Подп. и дата, Инв. №, Инв. № дробл., Инв. №, Инв. № дробл., Подп. и дата, Инв. №, Инв. № дробл.

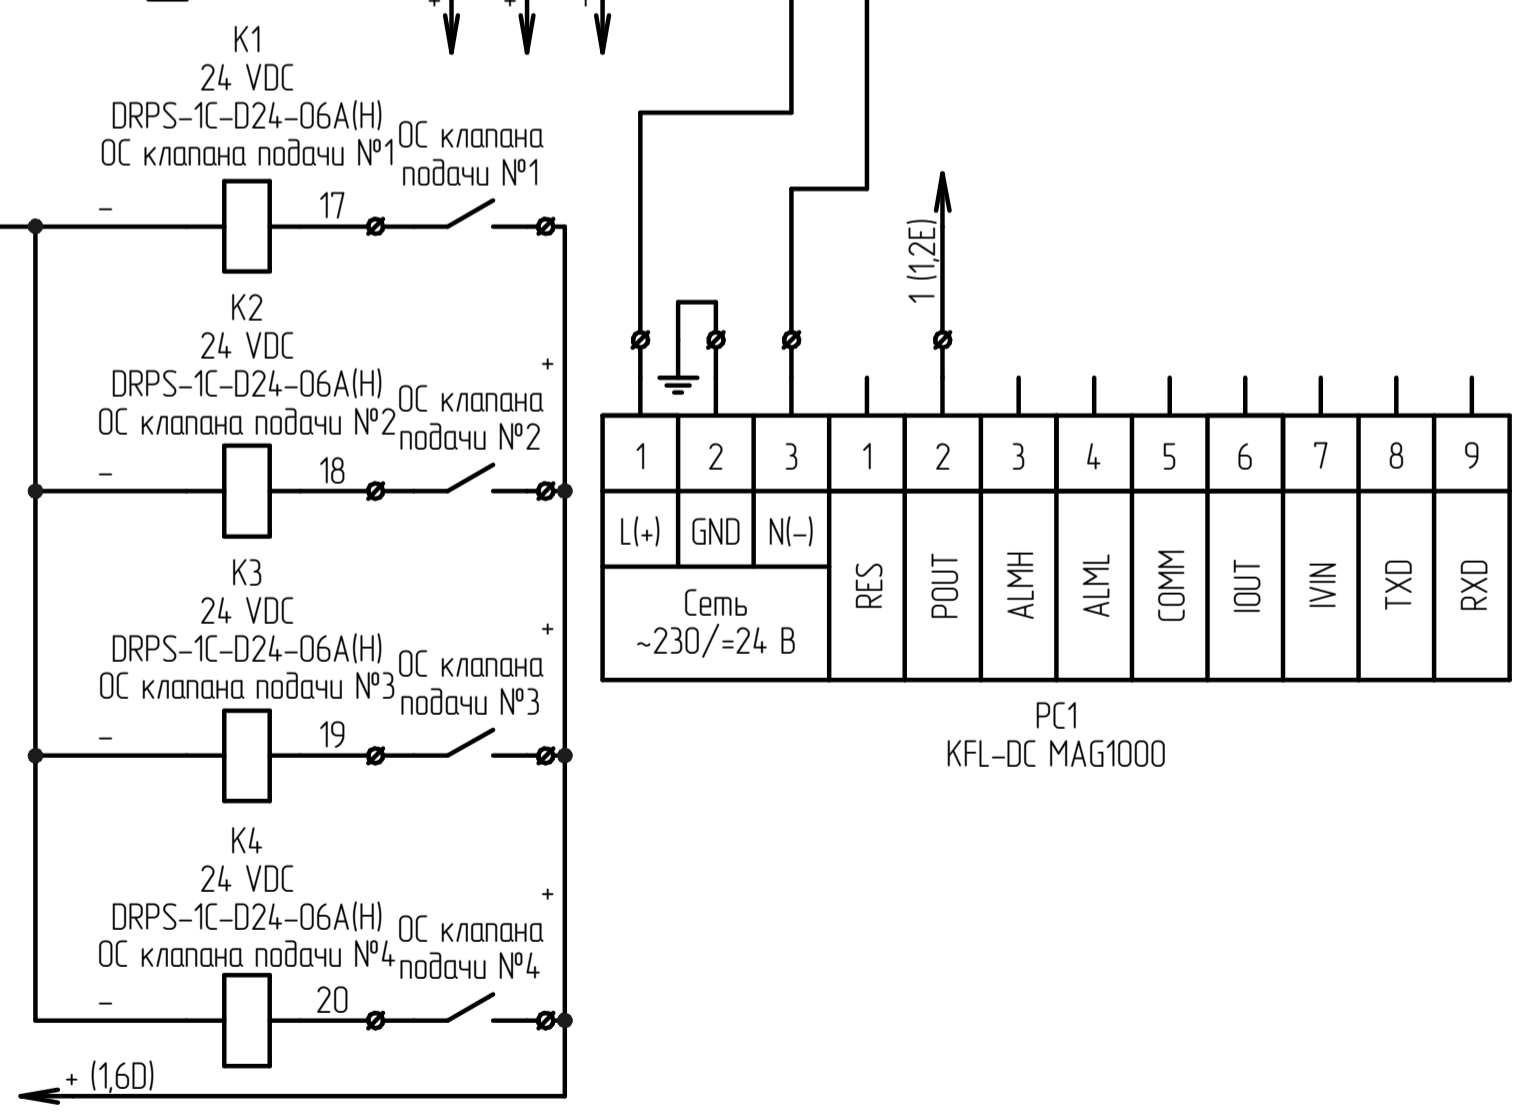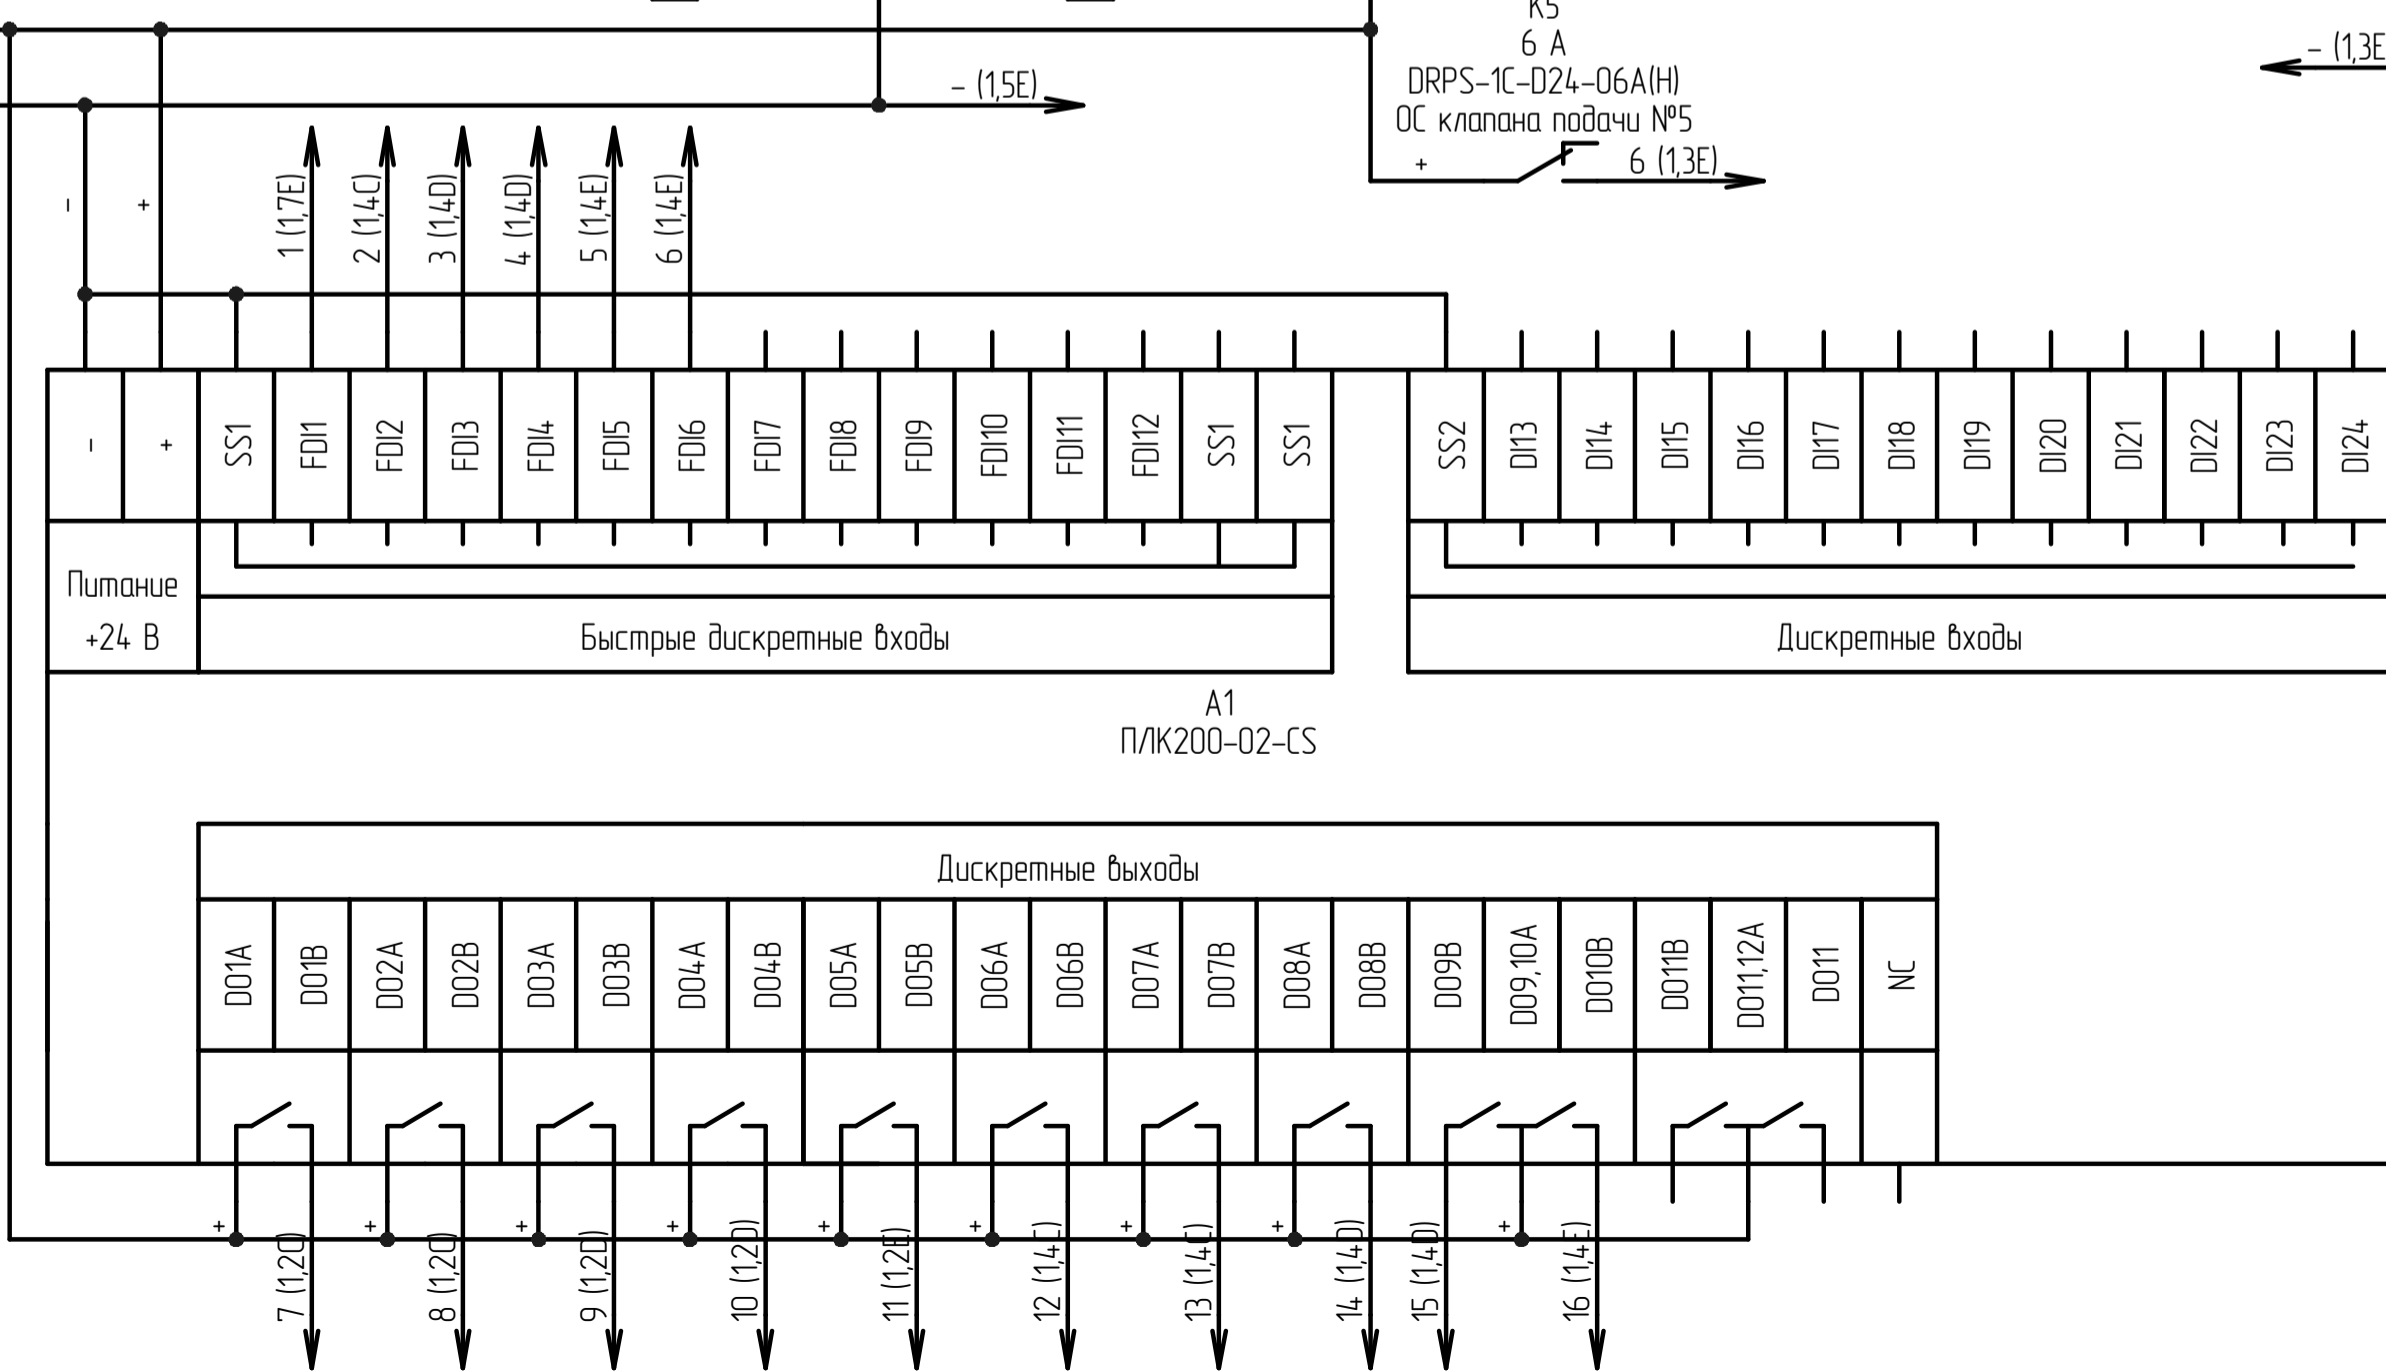

ИР-ШУ-ТП-00.02-Ф УХЛ4 ЭЗ

Шкаф управления станцией санитарной обработки  
 Схема электрическая принципиальная

Изм. Лист	№ докум.	Подп.	Дата
Разраб.	Замятин		14.02.24
Проб.	Кутанов		
Т.контр.	Мушегов		
Н.контр.	Никитин		
Утв.	Кутанов		

Лит. Масса Масштаб  
 Лист Листов 1  
 ООО "Инновационные решения"  
 г. Ижевск  
 Формат А2